

О П И С Ь

ДОКУМЕНТОВ НАХОДЯЩИХСЯ В ДЕЛЕ

Ул. с. Акимовка
название улицы где находится строение
N строения _____
дома, блока, микрорайона
кв. N _____

N П/п	Содержание документов	Количество листов	N страницы	Примечание
1	2	3	4	5
1	Технический паспорт	2	1,2	
2				
3	Сведения о собственнике	1	3	
4				
5	Чертеж	2	4,5	
6				
7	Экспликация	1	6	
8				
9				
ТОО «Технопроект-2005» Технический паспорт (Ф-2)

На регистрируемые объекты недвижимости (многоквартирные жилые дома,
Офисы, промышленные, торговые объекты и т.п.)

1. Республика Казахстан

2. Область Акмолинская Астраханский р-н

3. Город (поселок, населенный пункт) с. Акимовка

4. Район в городе

5. Кадастровый номер 01-002-010-356

6. Улица

7. Номер дома

8. Инвентарный номер

Категория фонда н/ж «А» Здание школы




Общие сведения

1. Серия, тип проекта		8. Площадь нежилых помещений	
2. Число этажей	1	9. Число квартир	
3. Площадь застройки	582,9	10. Число помещений, комнат	17/14
4. Объем здания	1690	11. Материал стен	Щитовые
5. Общая площадь	490,8 <i>полю</i>	12. Год застройки	1968
6. Площ. балкона, лоджий и т.п.		13. Физич. износ %	35 %
7. Осн. площадь	372,5		

Паспорт составлен по состоянию на
Директор М.П.
подпись

17 07, 2006 г.

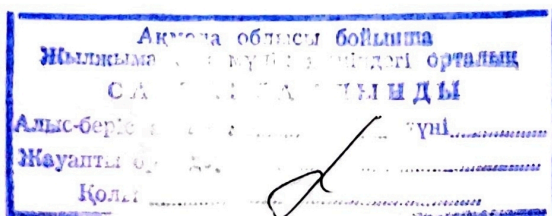

Распределение площадей

N П/ п		В отдельн. квар.	В помощь. корид. типа	В гос-ц	В общих	Из общего числа площади				Распределение квартир по числу комнат				
						В мансard	В подвалах	В цок. этажах	В бараках	1-но комнат.	2-х комнат	3-х комнат	4-х комнат	5- ти ком нат
01	Кол-во жилых квартир													
02	Кол-во жилых комнат													
03	Общая площадь, кв.м.													
04	Жилая площадь, кв.м.													

Нежилые помещения

Площадь	Жилая площадь Нежил. помещения	Торговая	Промышленно производственных зданий и сооружений	Складская	Бытового обслуживания	Гаражи	Организаций и учреждений управления, научных, банковских, общественных и т.п.	Обществе нного питания
1	2	3	4	5	6	7	8	9
Основная								
Вспомогательная								

Площадь	Учреждения народного образования	Транспортных зданий и сооружений	Здравоохранения. Лечебного назначения	Физкультурно- спортивная	Учреждений культуры и искусства	Сооружений и инженерных сетей	Прочие	Всего
	10	11	12	13	14	15	16	17
Основная	354,2					18,3		372,5
Вспомогательная							118,3	118,3

Техническое описание конструктивных элементов и инженерного оборудования.

№п /п	Наименование конструктивных элементов		Описание конструкт. элем. (материал, отделка и т.д.)	Техническое состояние (осадка, гниль, трещины и т.д.)	Износ %	Текущие изменен ия
1	2		3	4	5	6
1	Фундамент		Бутово бетонный	Удовлетворительное	35	
2	а) наружные и внутренние капитальные стены		Щитовые	Удовлетворительное	35	
	б) перегородки		Щитовые	Удовлетворительное	35	
3	Перекрытия	чердачное	Деревянные	Удовлетворительное	35	
		междуэтажное				
4	Крыша		Шифер	Удовлетворительное	35	
5	Полы	1-го этажа	Деревянные	Удовлетворительное	35	
		Последующих этажей				
6	Проемы	окна	Двойные	Удовлетворительное	35	
		Двери (ворота)	Деревянные	Удовлетворительное	35	
7	Отделочные работы	Внутренние	Оштукатурено, побелено	Удовлетворительное	35	
		наружные	Обложен кирпичом	Удовлетворительное	35	
8	Горячее водоснабжение					
9	Водопровод		*			
10	Канализация					
11	Электроосвещение		*			
12	Отопление	печное	*			
13		печное газовое				
14		от ТЭЦ				
15		от АГВ				
16		от индивидуальной топливной установки	на газе			
17			на твердом топливе			
18		от районной котельной	на газе			
19			на твердом топливе			
20	Разные работы		Отмостки	Удовлетворительное	35	

Перечень документов, прилагаемых к техническому паспорту

1. Поэтажные планы _____
2. Экспликация к поэтажным планам _____
3. Особые отметки _____

Экспликация земельного участка кв.м.

По земле отвод ным доку мент ам	По фактическому использованию	Земельная площадь			Незастроенная площадь		
		всего	Под основными строениями	Под проч. постройками и сооружениями	Асфальтовые покрытия	Прочие замошения	грунт
1	2	3	4	5	6	7	8

Незастроенная площадь

Оборудованные площадки				Зеленные насаждения					
всего	спортивные	детские	Хозяйственные	всего	В том числе				
					Газон с деревьями	Плодов сад	Газоны, цветоч.	огород	прочие
1	2	3	4	5	6	7	8	9	10

Назначение и характеристика основных и служебных, служебных пристроек, подвалов, дворовых сооружений, замошении


Литер по плану	Назначение	Площадь кв.м	Объем м. куб	Износ %	Описание конструктивных материалов					
					фундамент	Стены и перегородки	перекрытия	кровля	полы	проемы
1	2	3	4	5	6	7	8	9	10	11

Выполнил специалист Пшенбаева Ф.Е.
(подпись)

Директор Жарлыков И.К.
(директор)


ҚАБАТТЫҚ ЖОСПАР
 с. Ақмоллов көшесі
 № үй
 Литер А Масштаб 1:500

Ген план

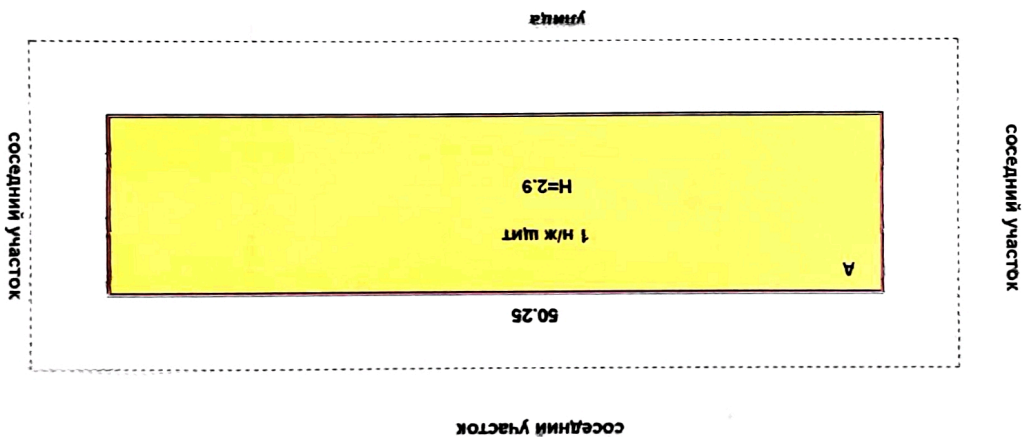

Атқарған техник *Трап.*
 Тексерген аға техник
 2006 жыл «17» шол

КАБАТТЫҚ ЖОСПАР
с. А. И. М. В. И. А. көшесі
№ үй
Литер А Масштаб 1:200

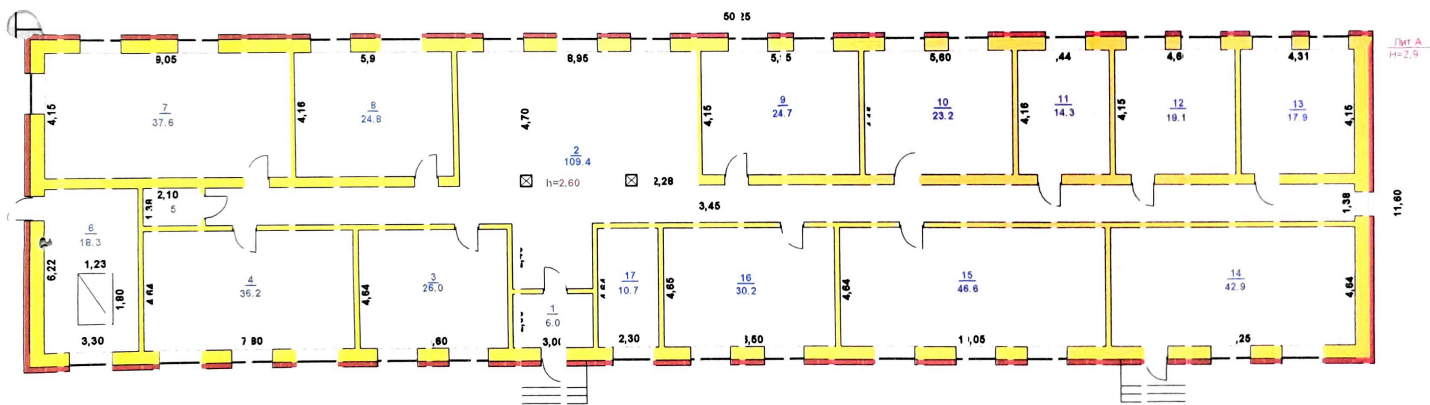

Атқарған техник
Тексерген аға техник
2006 жыл «17» шолд

[illegible]

Пшенбаева Ф.Е.

Директор _____

Жарлыков И.К.